


skala 1:1000

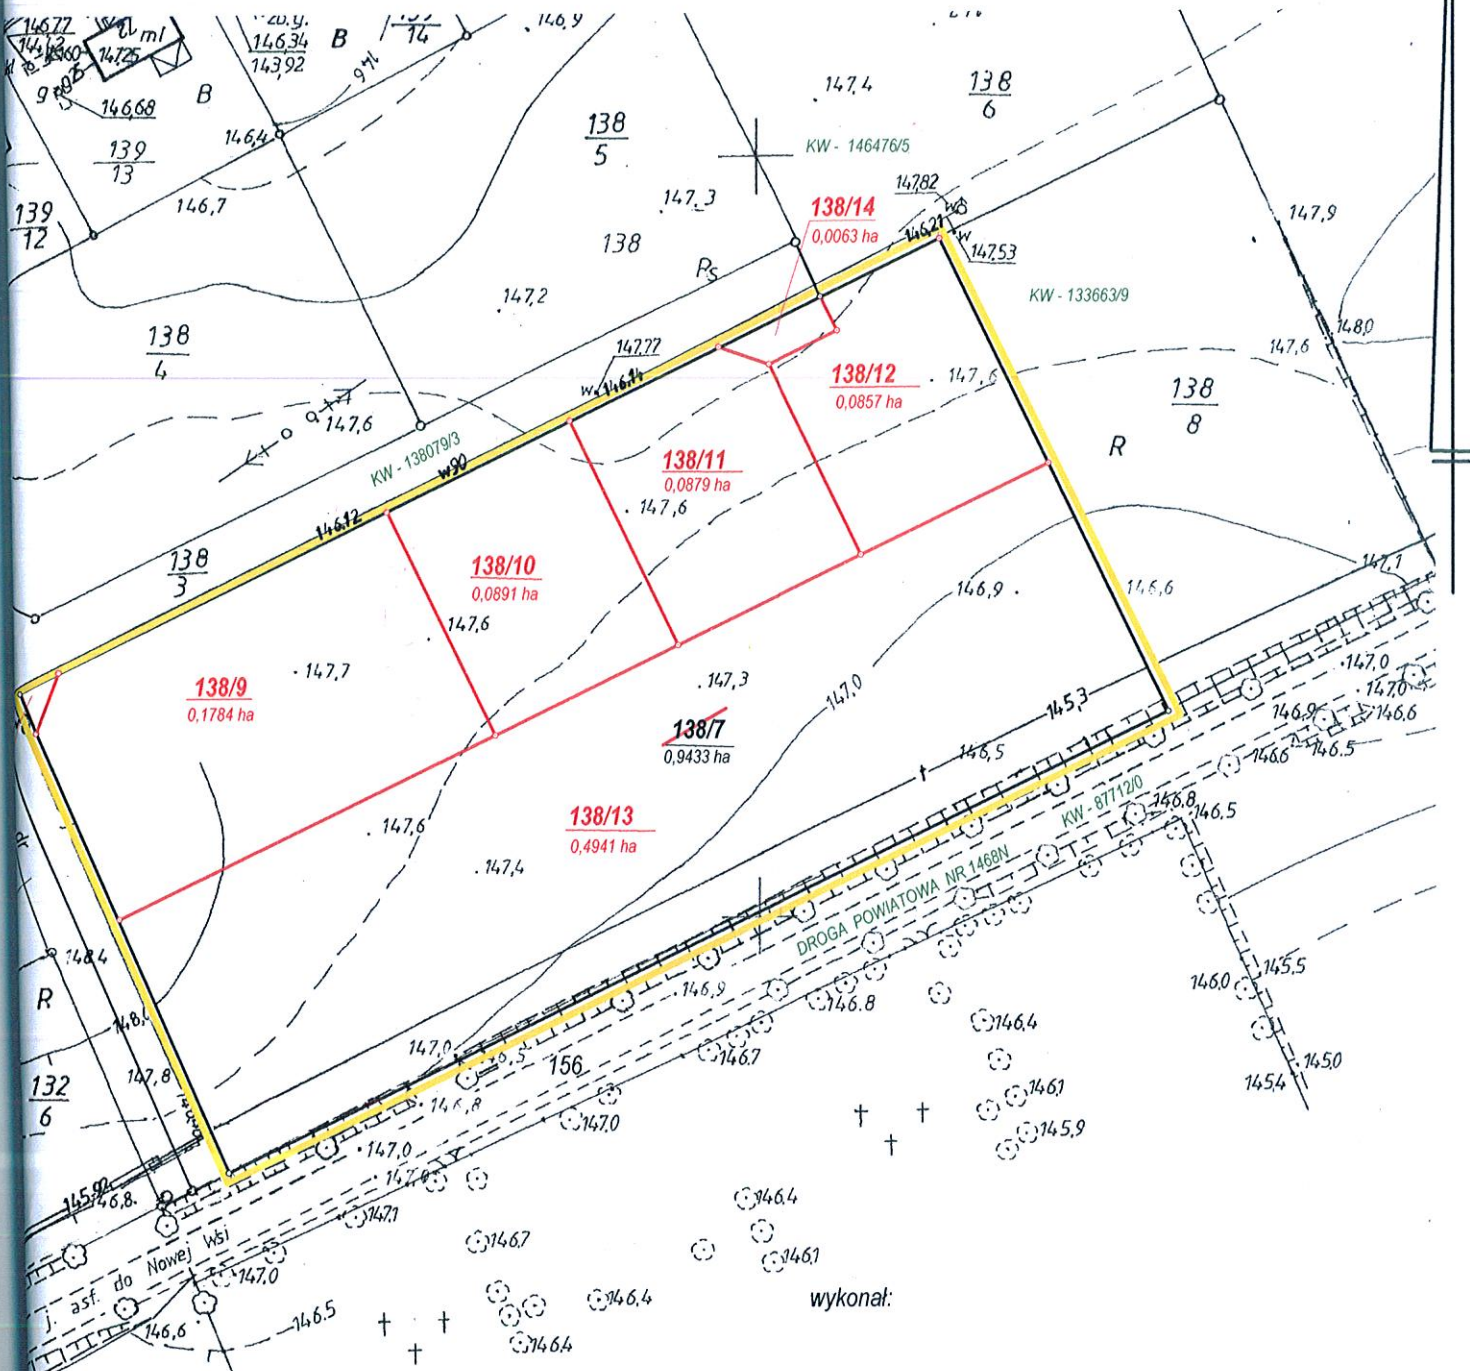

wykonał:

Niniejszy załącznik Nr
stanowi integralną część
decyzji - postanowienia pisma
Nr GI. 6831.29.2012
z dnia 24.08.12 podpis
POM